


## SENSO Superquartz/Grain : Nasszelle Details

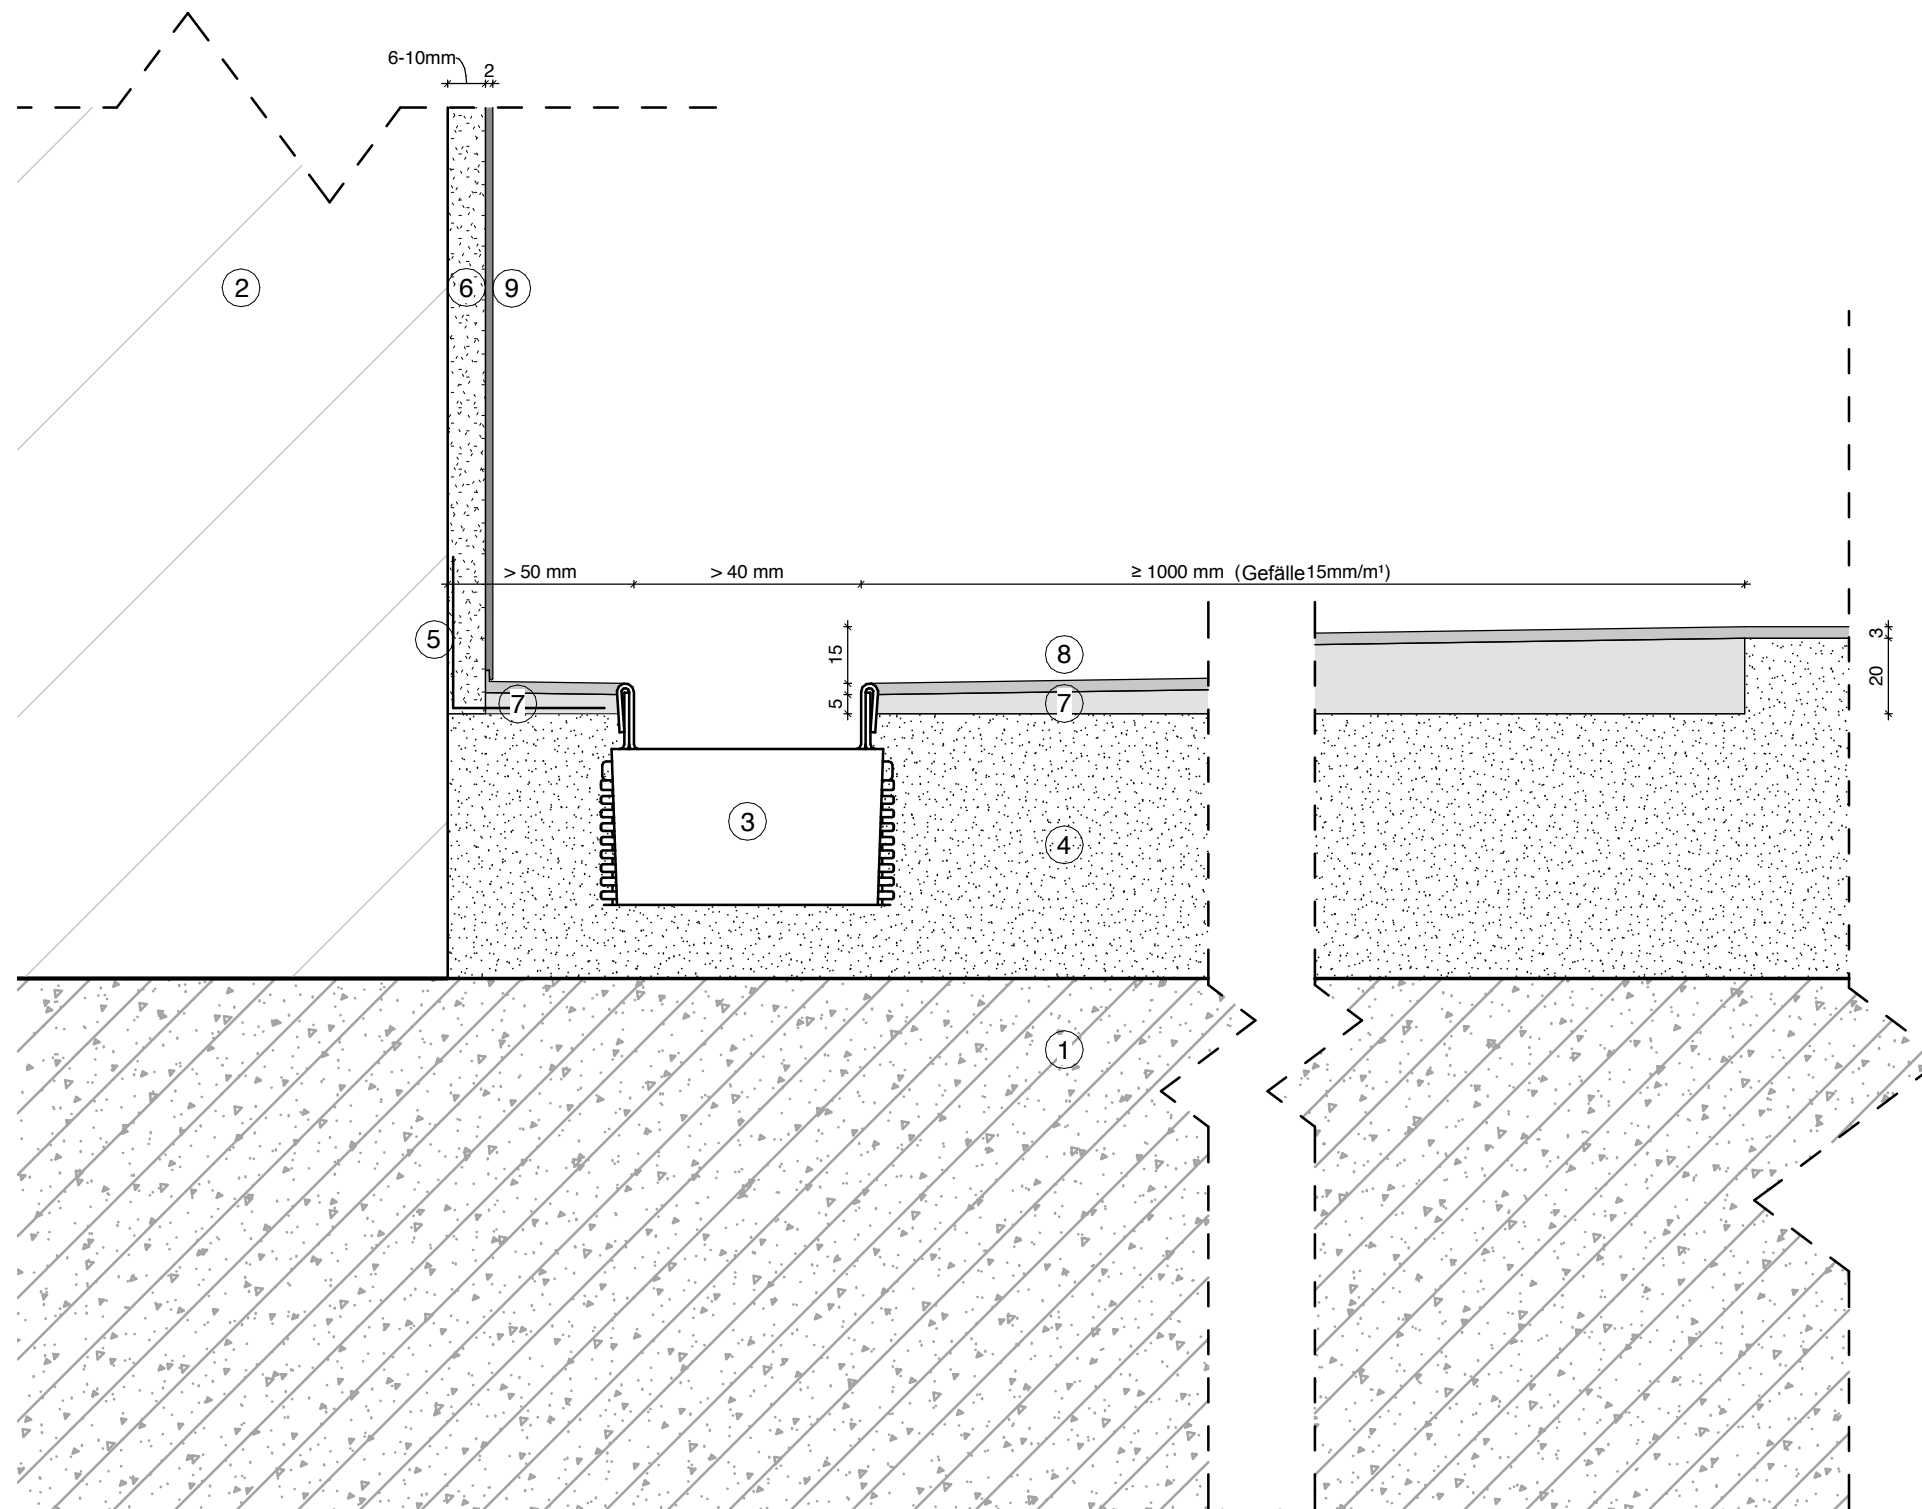

### LEGENDE

1. werkseitiger Boden
2. werkseitiger Wand
3. Ablaufrinne, Easydrain Multi
4. Estrich
5. Abdichtungsband und Folie (Schönox Ifix)
6. 6-10mm leveling (Knauf Aquastuc/ Ardex 950 Gyproc Unique WR / Ardalan W140)
7. Senso Mörtel
8. Senso Bodenbelag
9. Senso Wandbelag