


SENSO Inloopdouche

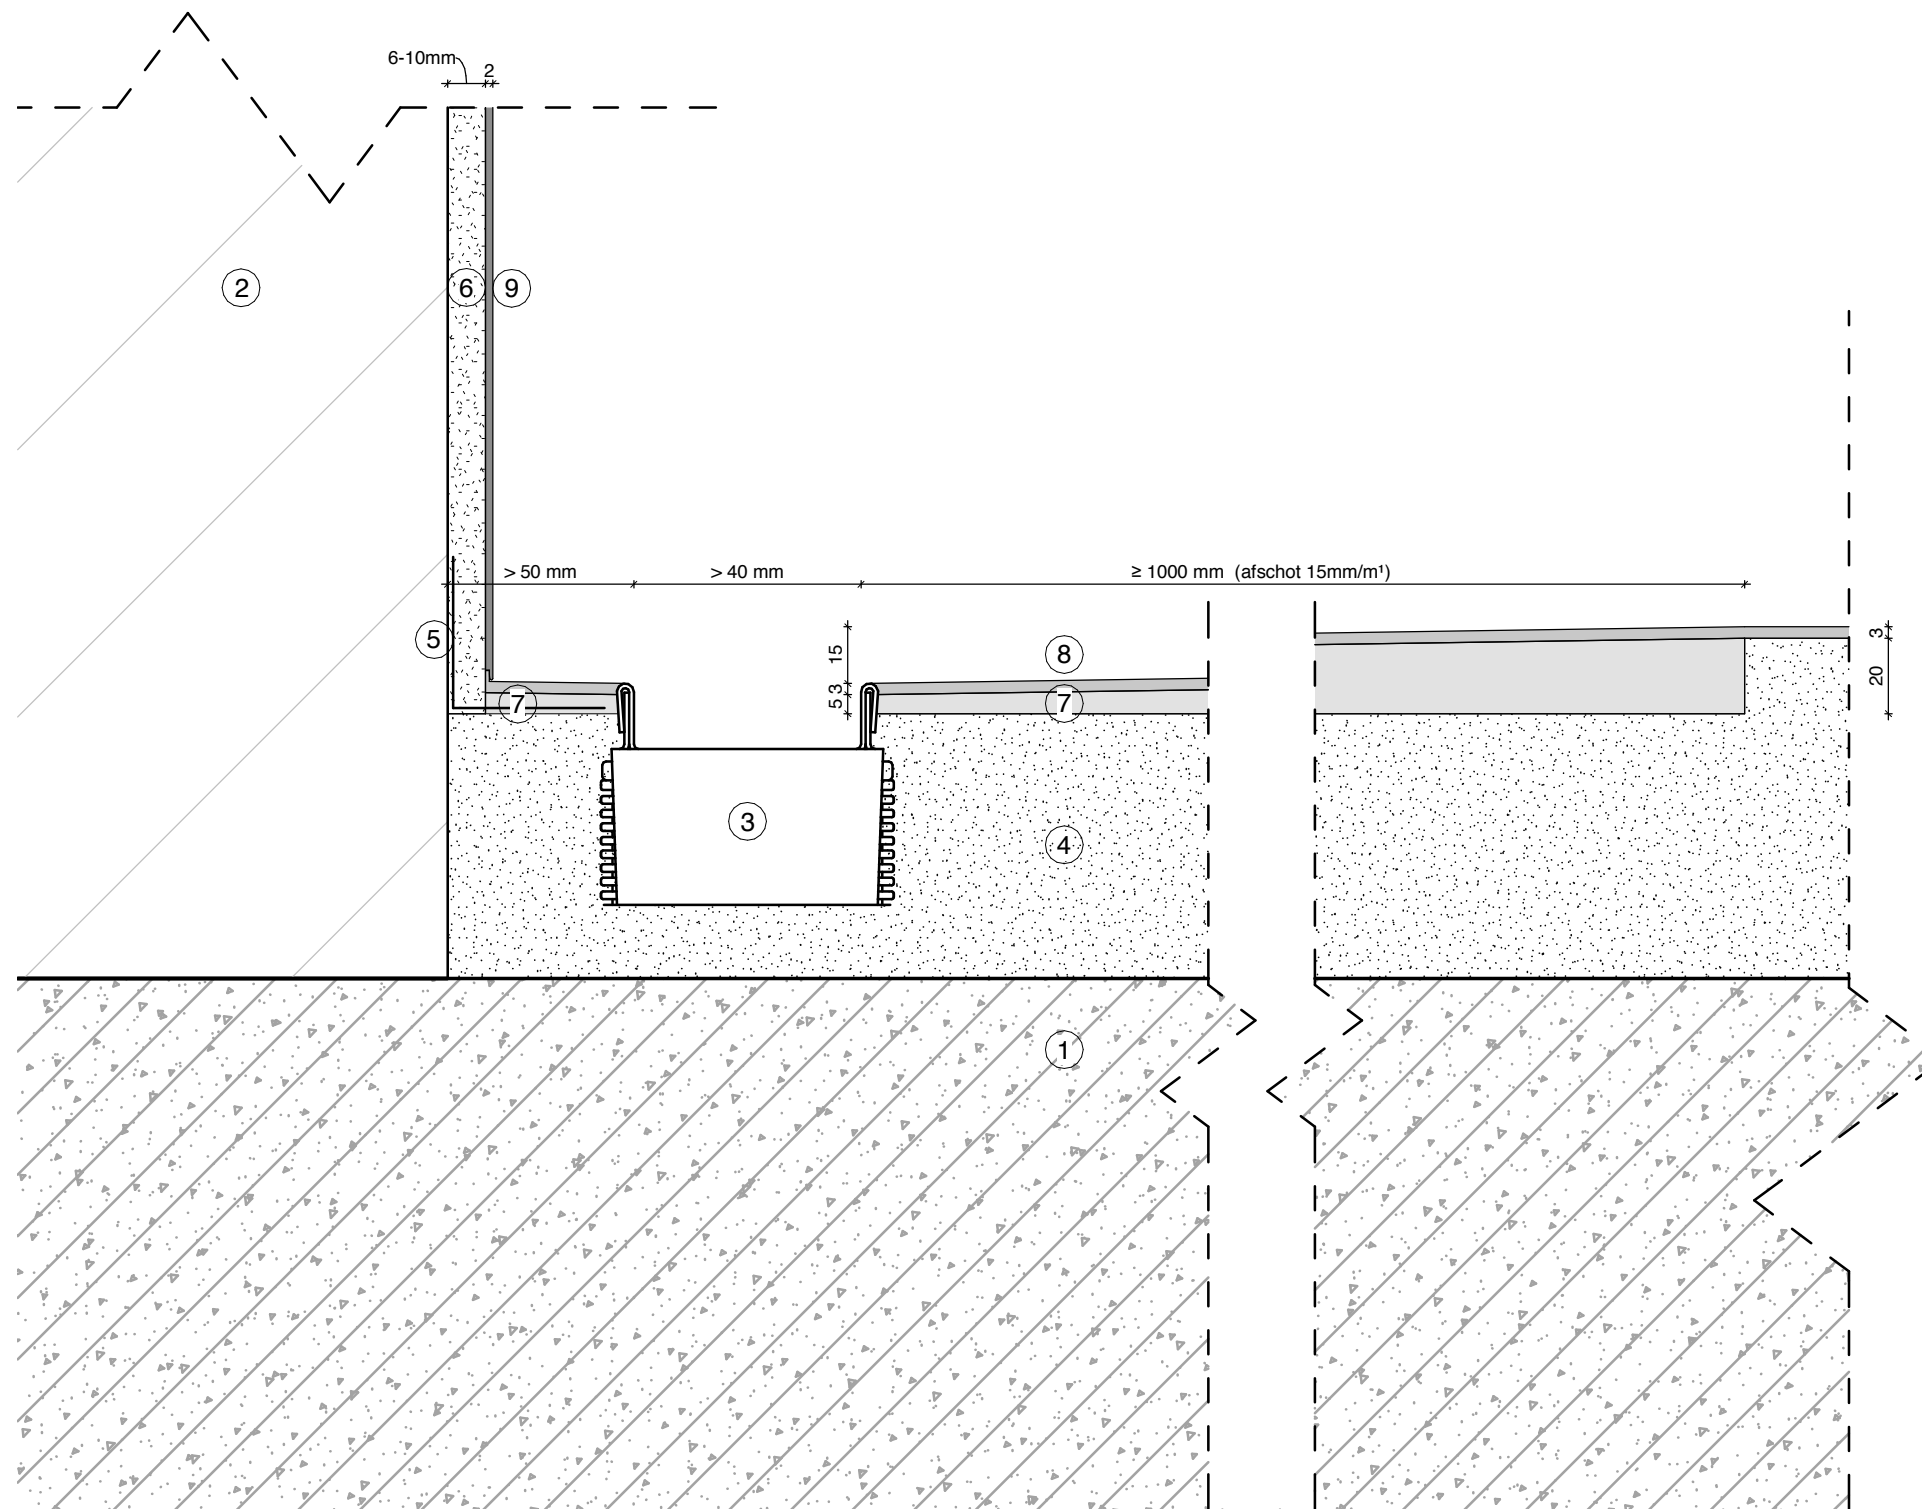

Legenda	
1	= bouwkundige vloer
2	= bouwkundige wand
3	= drain, easydrain-multi
4	= dekvloer
5	= afsluitend membraan (Schönox ifix)
6	= 6-10mm egalisatielaag (Knauf Aquastuc / Ardex 950 / Gyproc Unique WR / Ardalan W140)
7	= epoxymortel
8	= sensovloer
9	= sensowall

Werknummer : P14157
Tekeningnummer : RD-18
Schaal : 1:2
Formaat : A3
Datum : 23-06-2017
Wijz. :